


平面図 1 : 100

凡例

▲ △ プレース位置を示す


■ 消防開口を示す

【計画図】	訂正事項	年月日	担当	訂正事項	年月日	担当	工事名称	熊本県立大学 緑の流域治水研究室	受領印
			図面名称	地域共創拠点運営機構 実験棟	
			縮尺	1:100	
			図面番号	A-02	
			作成年月日	2022/04/04	

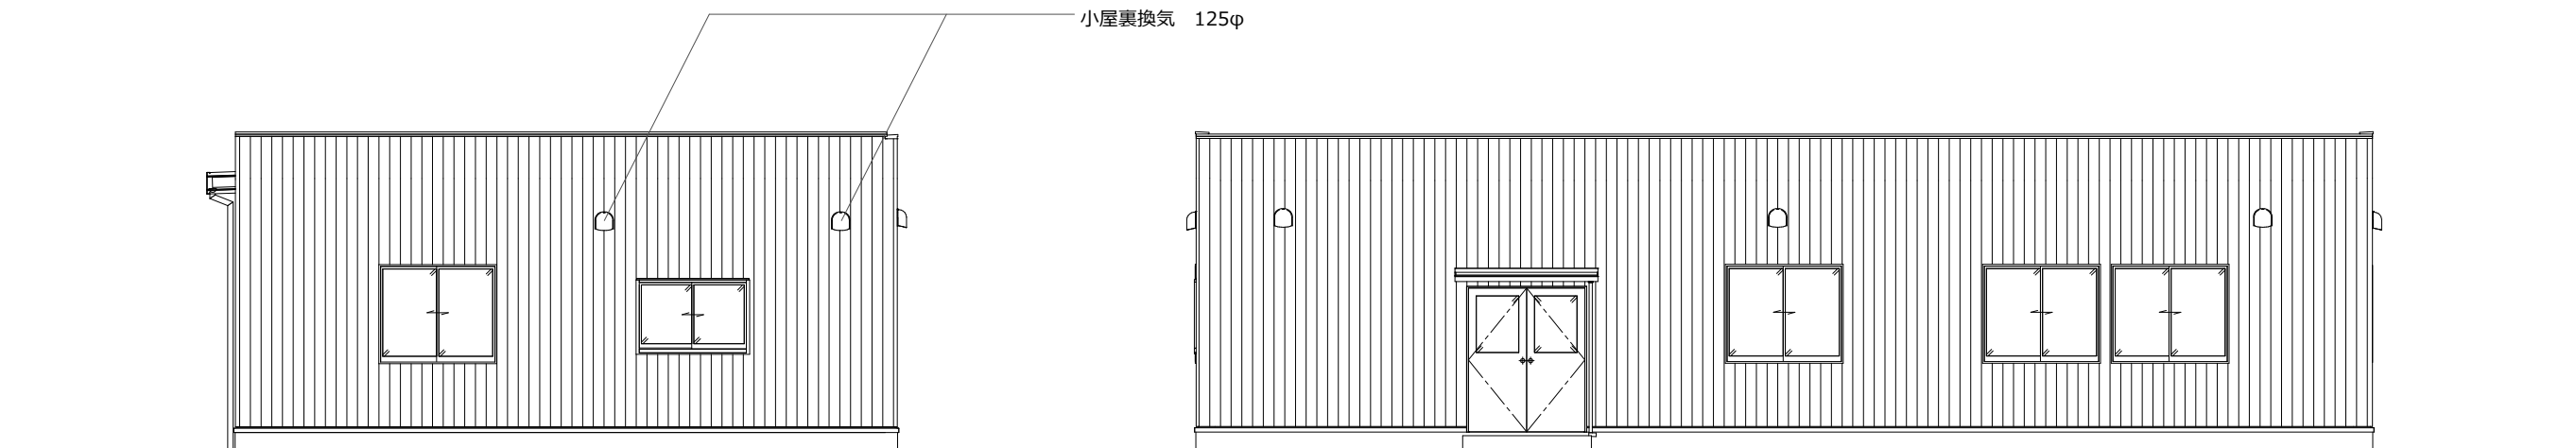

X0通り 立面図 1:100


Y0通り 立面図 1:100

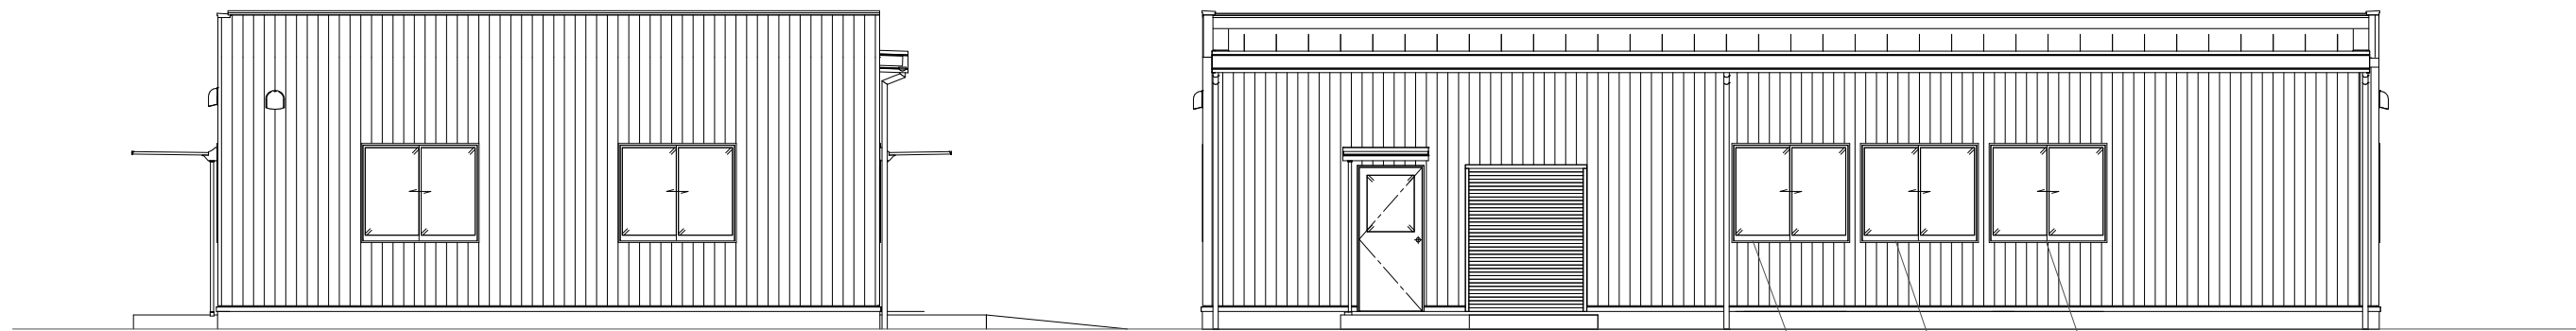

X9通り 立面図 1:100

Y5通り 立面図 1:100

【計画図】	訂正事項	年月日	担当	訂正事項	年月日	担当					工事名称	熊本県立大学 緑の流域治水研究室	受領印	
							図面名称	地域共創拠点運営機構 実験棟		
							縮尺	1:100		
							立面図			
							作成年月日	2022/04/04		
						依頼番号		図面番号	A-03	年 月 日

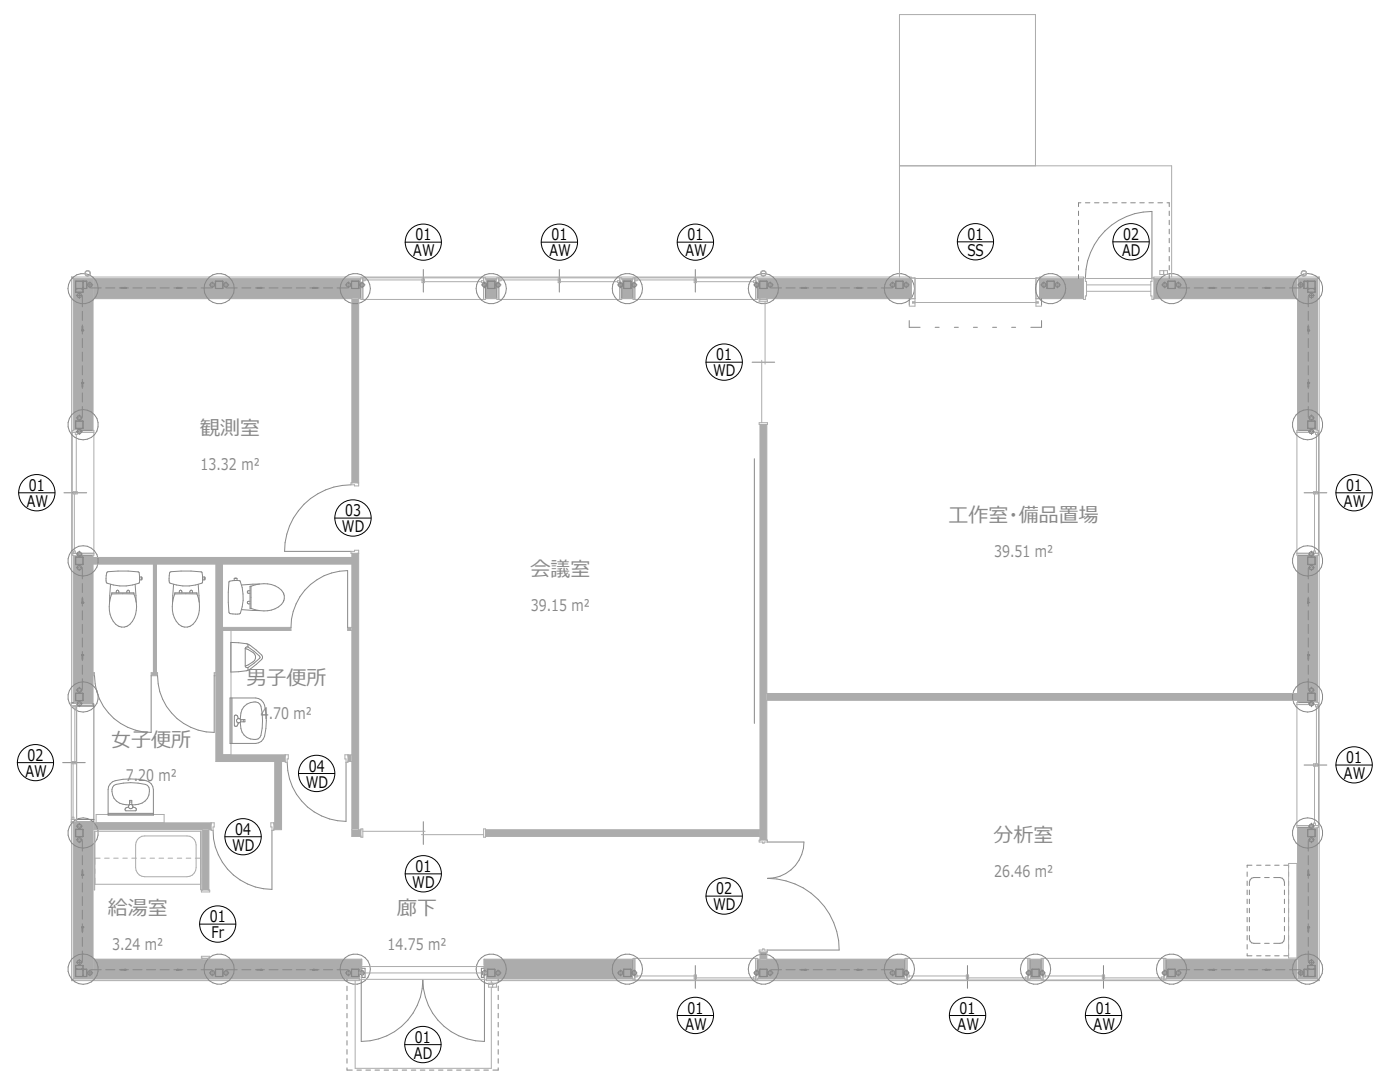

建具キープラン 1 : 100

【計画図】	訂正事項		年月日		担当		訂正事項		年月日		担当		訂正事項		年月日		担当		訂正事項		年月日		担当	
	内容	年月日	担当者	内容	年月日	担当者	内容	年月日	担当者	内容	年月日	担当者	内容	年月日	担当者	内容	年月日	担当者	内容	年月日	担当者	内容	年月日	担当者

工事名称 熊本県立大学 緑の流域治水研究室 図面名称 地域共創拠点運営機構 実験棟 作成年月日 2022/04/04	縮尺 1/100 図面番号 A-05	受領印 年 月 日
--	-----------------------	--------------